


-  meglévő falazott szerkezetek
-  új falazott szerkezetek
-  bontandó szerkezetek
-  belső udvar
-  közönség forgalmi területei
-  kiállítóterek - galéria
-  Üzemi - fenntartási területek
-  Épületgépészet helyiségei

Bercsényi utca



Lágymányosi utca

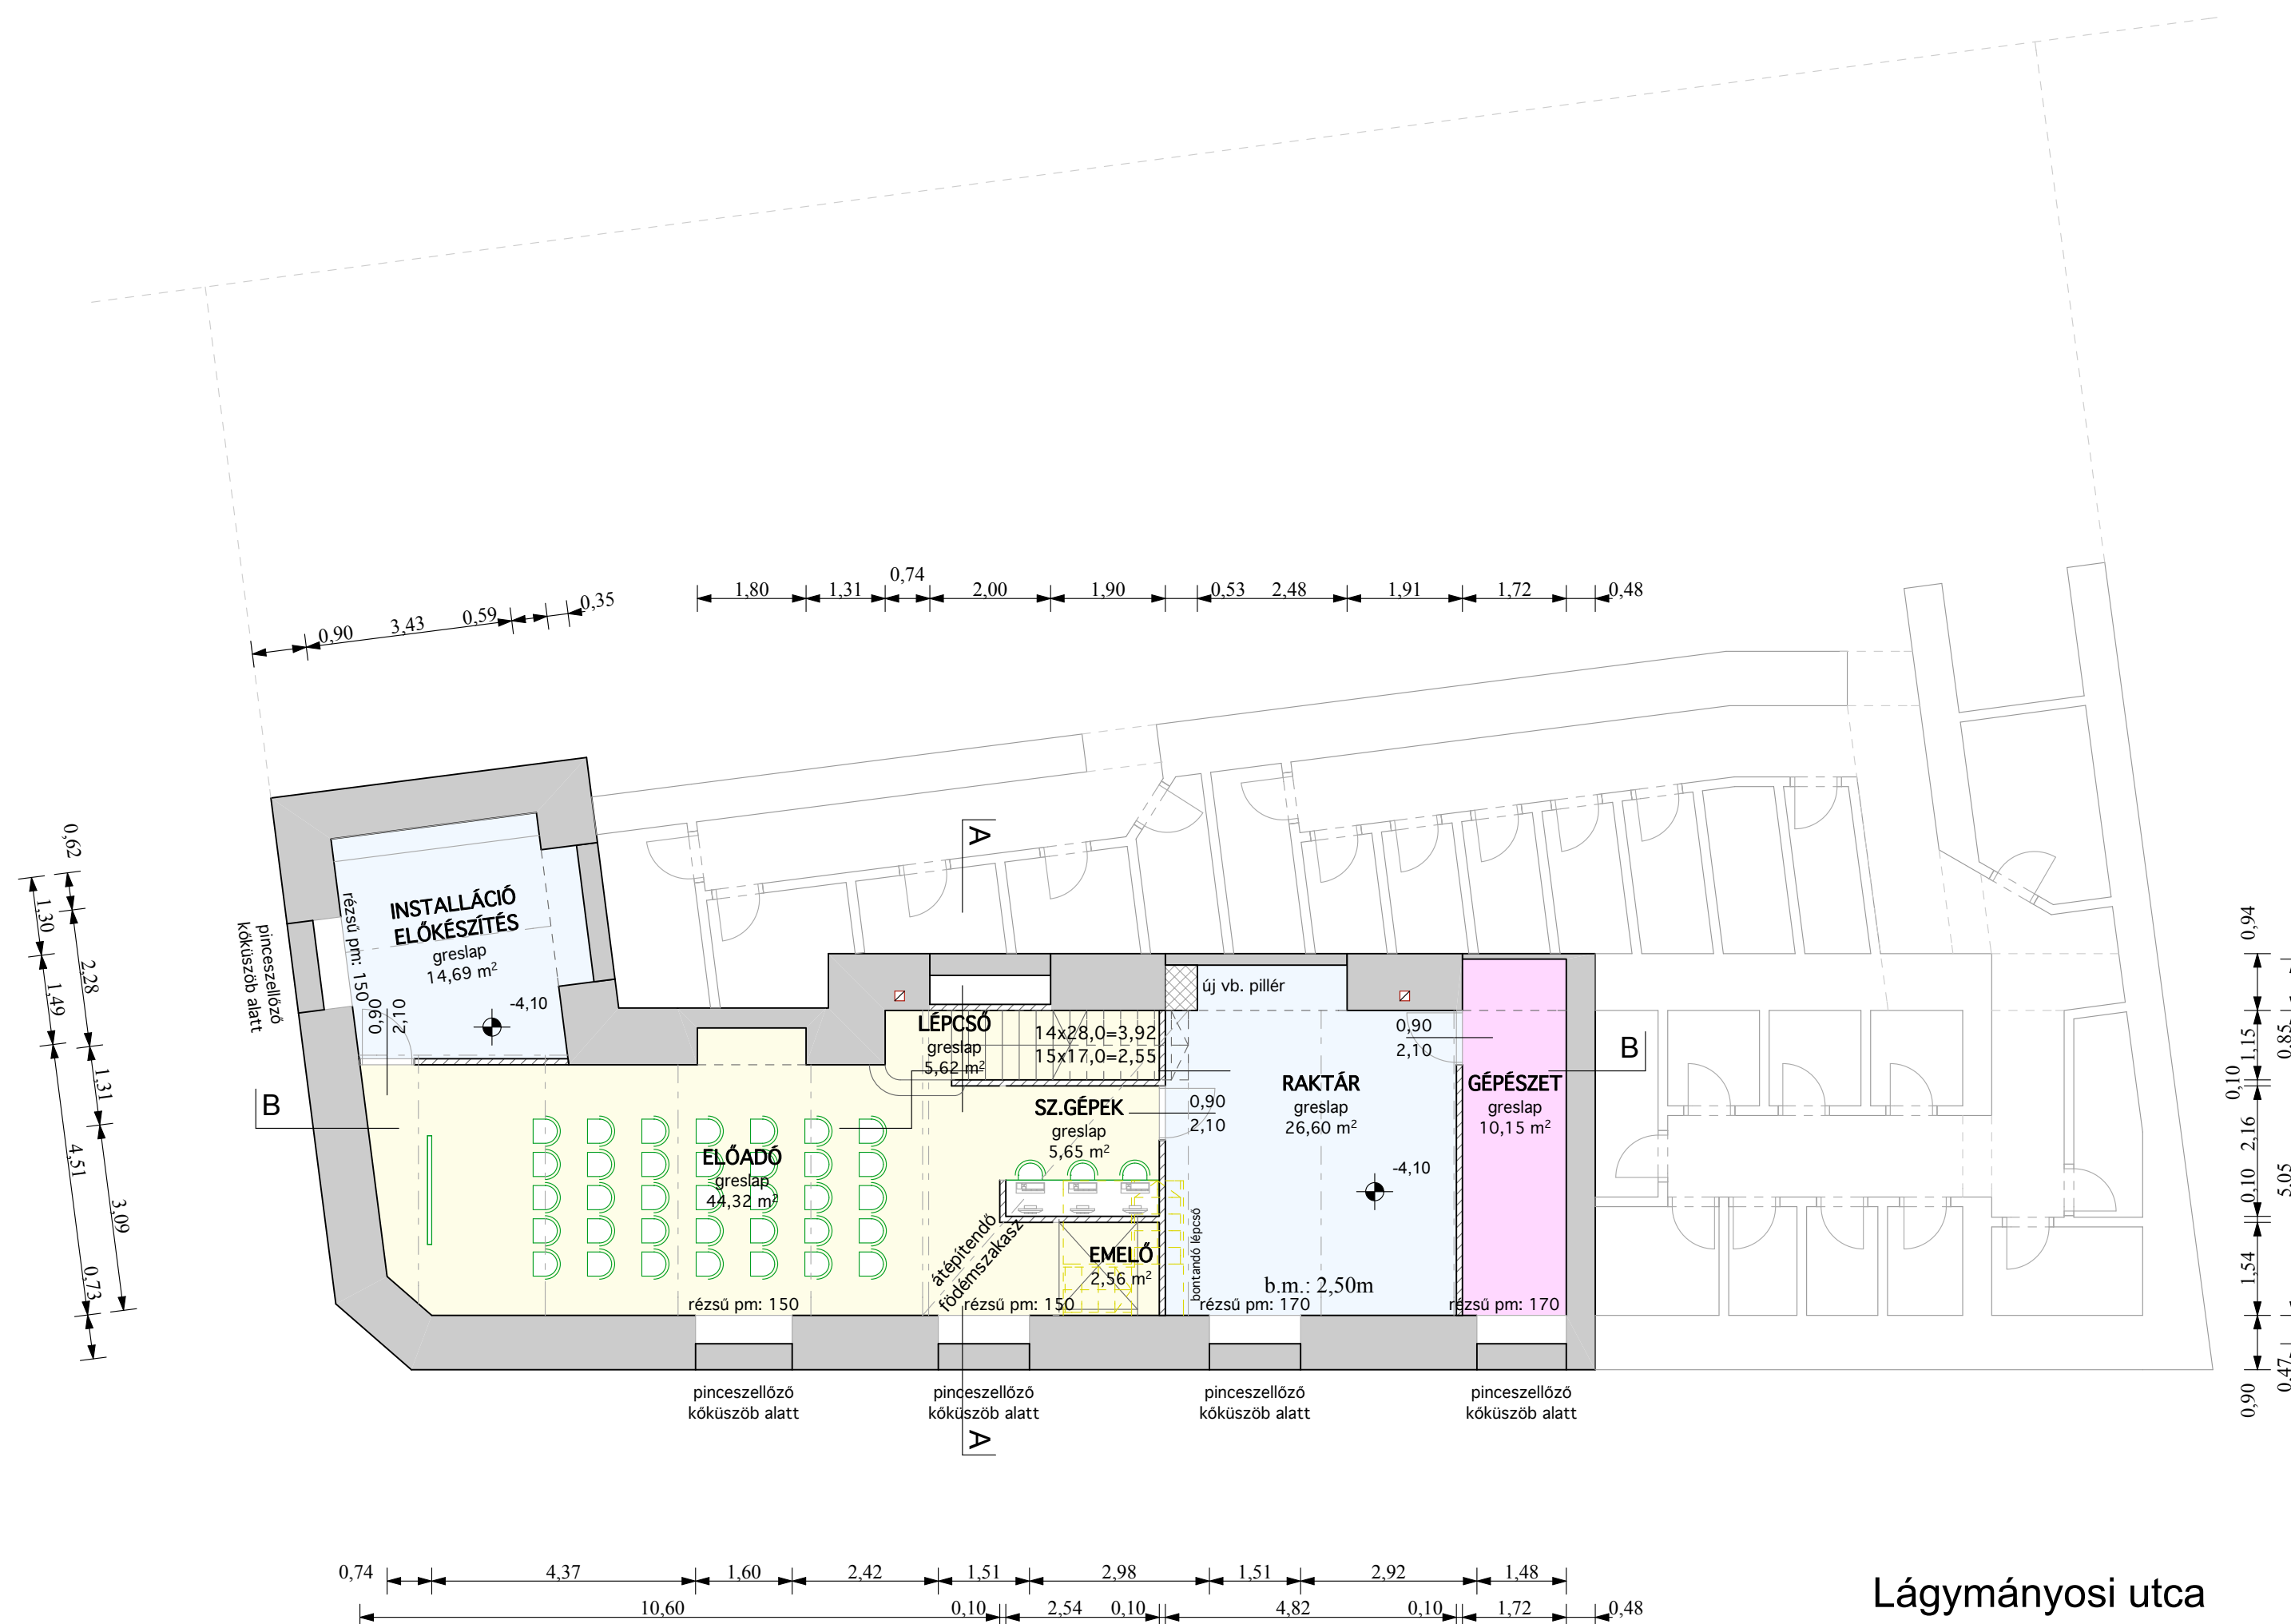

Újbuda Kulturális Városközpont Integrált Városfejlesztési Program

**Helytörténeti Múzeum**

1111. Budapest, Bercsényi utca 10. HRSZ 4995/1

**ÉPÍTÉSI ENGEDÉLYEZÉSI TERV**

2010. július hó

éptető:

**Budapest Főváros XI. kerület Újbuda Önkormányzata**

1113. Budapest, Bocskai út 39/41.

témafelelős:

**VÁTERV95 Kft.**

1012 Budapest, Logodi u. 50.

**Molnár Attila** ügyvezető igazgató

építész:

**SZAKRA Stúdió Műemléki- Építészeti és Szolgáltató Kft.**

2092. Budakeszi Petőfi u. 41.

**Szabó Zoltán**

okl. építésmérnök, vezető tervező ÉI-13/0747

**Kralovánszky Réka**

okl. építésmérnök, vezető tervező, műemlékvédelmi szakmérnök ÉI/01-1384

**KAMARAS.o.k. Bt.**

**Kamarás Ferenc**

okl. építőmérnök, statikus vezető tervező SZ-T 01-01429

épületgépészet

**Piraton Komplex Kft.**

**Kalmár József**

okl. gépészmérnök, gépész vezető tervező G-T 01-6419

épületvillamosság

**Piraton Komplex Kft.**

**Balogh Lajos**

okl. villamosmérnök, elektromos vezető tervező V-T 01-2477

rajz megnevezése:

**Pince alaprajz**

m=1:100

**É-1**

EZ A TERV A SZAKRA STÚDIÓ KFT SZELLEMI TERMÉKE, VÉDELMET JOGSZABÁLY BIZTOSÍTJA!