

Helytörténeti Múzeum

1111. Budapest, Bercsényi utca 10. HRSZ 4995/1

ÉPÍTÉSI ENGEDÉLYEZÉSI TERV

2010. július hó

építető:

Budapest Főváros XI. kerület Újbuda Önkormányzata

1113. Budapest, Boeszkai út 39/41.

témafelelős:

VÁTERV95 Kft.

1012 Budapest, Logodi u. 50.

Molnár Attila ügyvezető igazgató

építész:

SZAKRA Stúdió Műemléki- Építészeti és Szolgáltató Kft.

2092. Budakeszi Petőfi u.41.

Szabó Zoltán

okl. építészmérnök, vezető tervező ÉI-13/0747

Kralovánszky Réka

okl. építészmérnök, vezető tervező,

műemlékvédelmi szakmérnök ÉI/01-1384

statika:

KAMARAS.o.k. Bt.

Kamarás Ferenc

okl. építőmérnök, statikus vezető tervező SZ-T 01-01429

épületgépészet

Piraton Komplex Kft.

Kalmár József

okl. gépészmérnök, gépész vezető tervező G-T 01-6419

épületvillamosság

Piraton Komplex Kft.

Balogh Lajos

okl. villamosmérnök, elektromos vezető tervező V-T 01-2477


rajz megnevezése:

Metszetek

m=1:100


É-3

A - A Metszet

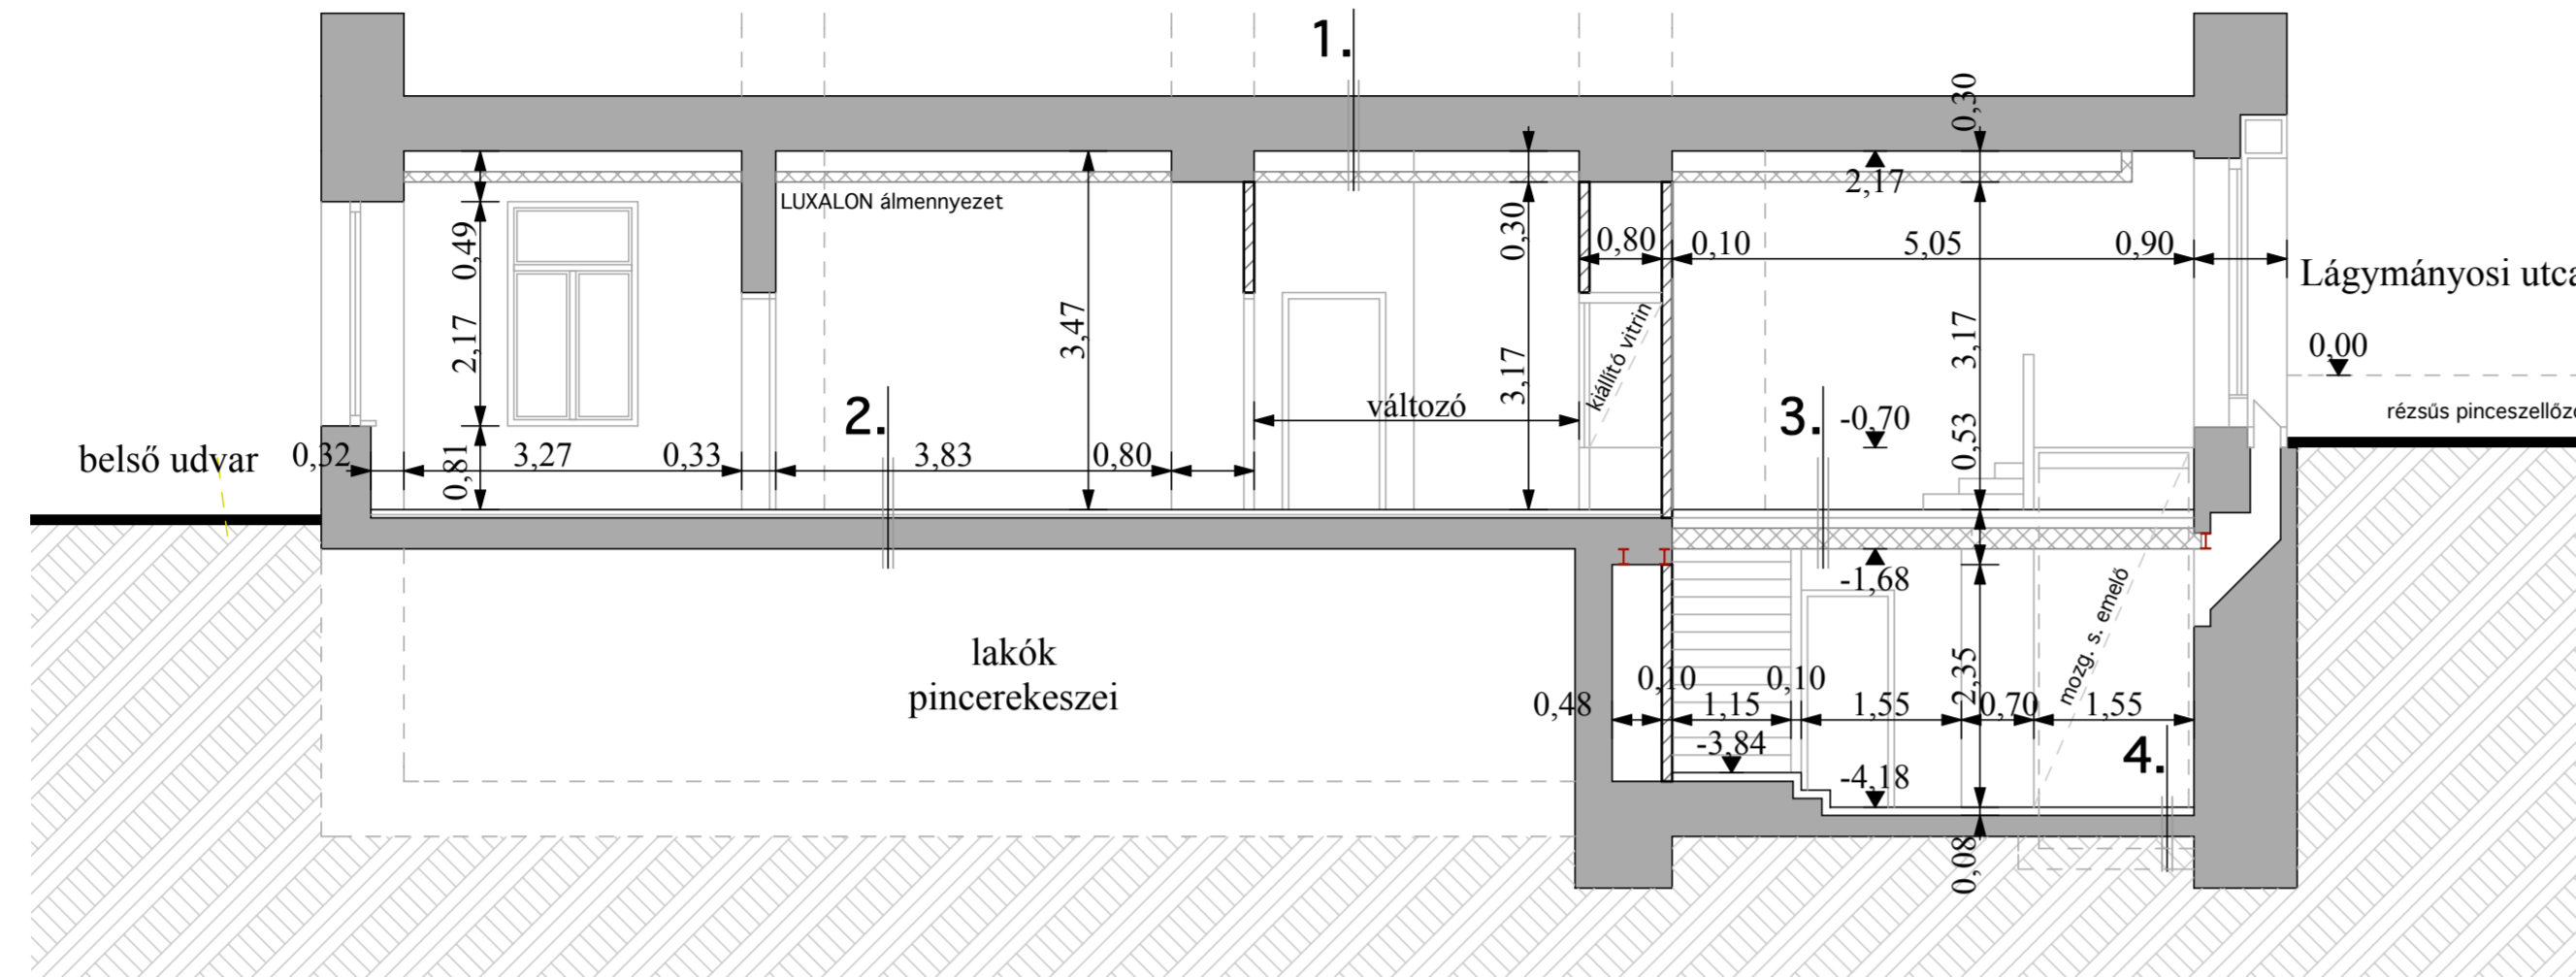

1. meglévő födém
légrés
LUXALON álmennyezet
2. 1,0 cm greslap
1,0 cm aljzatkiegyenlítés
35,0 cm meglévő vb. födém
3. 1,0 cm greslap
1,0 cm aljzatkiegyenlítés
5,0 cm aljzatbeton
1 rtg fólia
9,0 cm perlitbeton
20,0 cm új vb. födém
2,0 cm vakolat
4. 1,0 cm greslap
1,0 cm aljzatkiegyenlítés
meglévő padlószerkezet

B - B Metszet

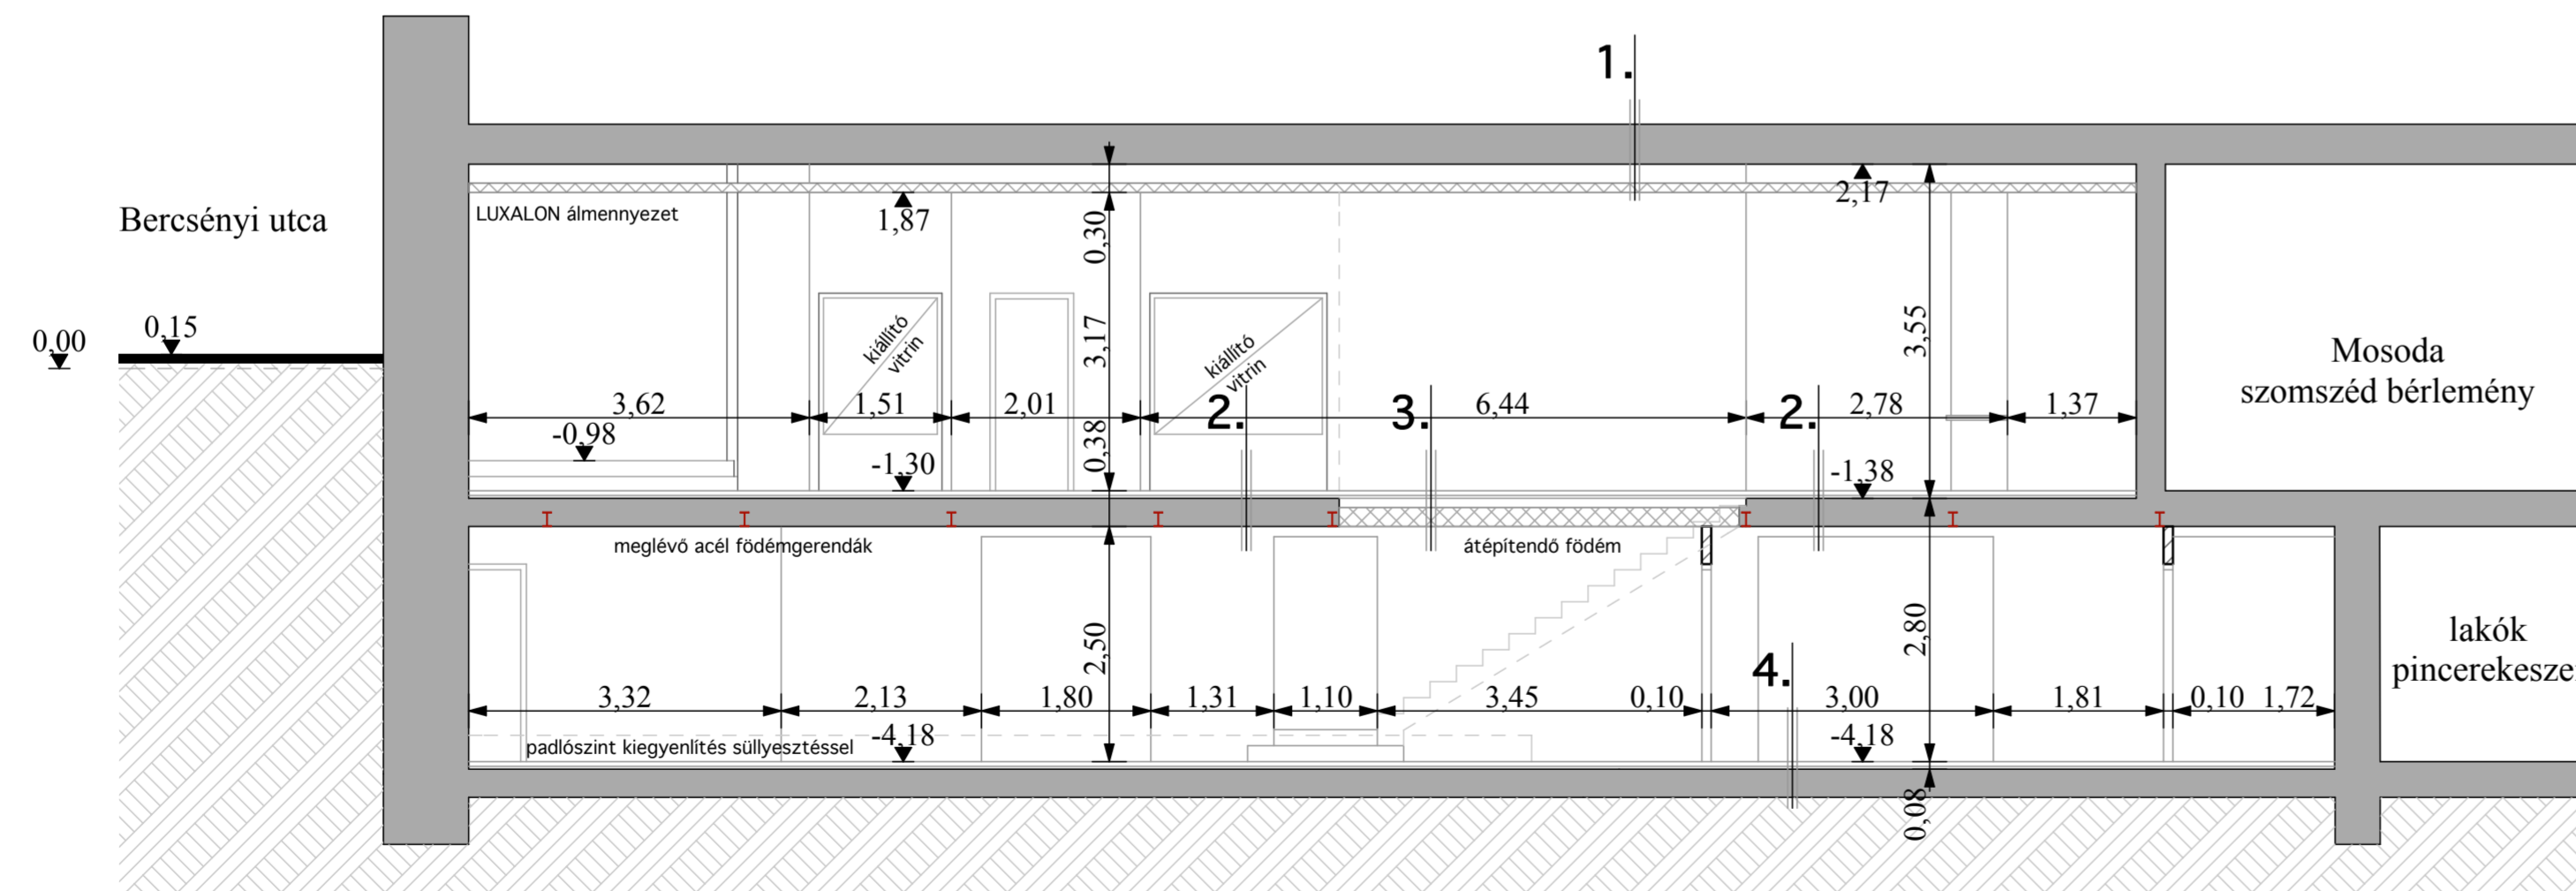

Szabó Zoltán

Kralovánszky Réka

Kamarás Ferenc

Kalmár József

Balogh Lajos