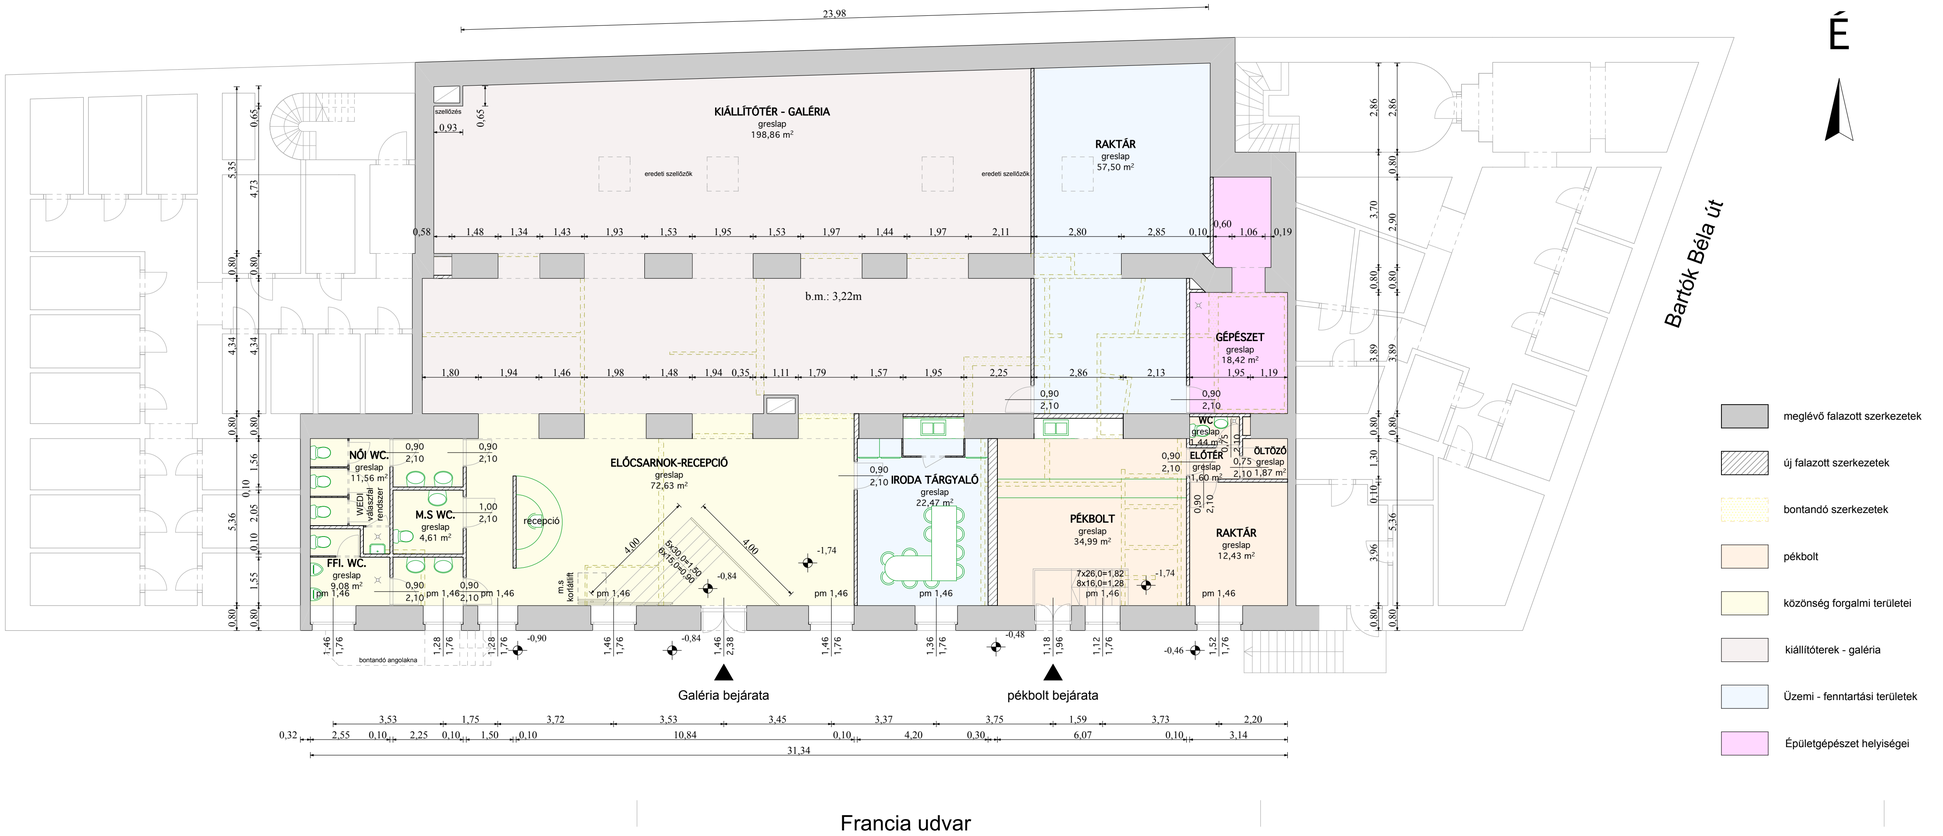

meglévő falazott szerkezetek

új falazott szerkezetek

bontandó szerkezetek

pékbolt

közönség forgalmi területei

kiállítóterek - galéria

Üzemi - fenntartási területek

Épületgépészet helyiségei

Újbuda Kulturális Városközpont Integrált Városfejlesztési Program

Aukciós Galéria - Kiállítótér

1114. Budapest, Bartók Béla utca 29. HRSZ 5044

ÉPÍTÉSI ENGEDÉLYEZÉSI TERV

2010. július hó

építtető:

Budapest Főváros XI. kerület Újbuda Önkormányzata

1113. Budapest, Bocskai út 39/41.

témafelelős:

VÁTERV95 Kft.

1012 Budapest, Logodi u. 50.

Molnár Attila ügyvezető igazgató

építészet:

SZAKRA Stúdió Műemléki- Építészeti és Szolgáltató Kft.

2092.Budakeszi Petőfi u.41.

Szabó Zoltán

okl. építészmérnök, vezető tervező É1-13/0747

Kralovánszky Réka

okl. építészmérnök, vezető tervező,
műemlékvédelmi szakmérnök É1/01-1384

statika:

KAMARAS.o.k. Bt.

Kamarás Ferenc

okl. építőmérnök, statikus vezető tervező SZ-T 01-01429

épületgépészet

Piraton Komplex Kft.

Kalmár József

okl. gépészmérnök, gépész vezető tervező G-T 01-6419

épületvillamosság

Piraton Komplex Kft.

Balogh Lajos

okl. villamosmérnök, elektromos vezető tervező V-T 01-2477

rajz megnevezése:

Alagsori alaprajz

m=1:100

É-1

EZ A TERV A SZAKRA STÚDIÓ KFT SZELLEMI TERMÉKE, VÉDELMET JOGSZABÁLY BIZTOSÍTJA!