



- meglévő falazott szerkezetek
- új falazott szerkezetek
- bontandó szerkezetek
- Bérbeadásra kijelölt területek
- közönség forgalmi területei
- Kiállítóterek - Galéria
- Üzemi - fenntartási területek
- Épületgépészet helyiségei

Újbuda Kulturális Városközpont Integrált Városfejlesztési Program

**Galéria - funkcióbővítés**

1111. Budapest, Bartók Béla utca 32. HRSZ 4999

**ÉPÍTÉSI ENGEDÉLYEZÉSI TERV**

2010. július hó

építető:

Budapest Főváros XI. kerület Újbuda Önkormányzata

1113. Budapest, Bocskai út 39/41.

témafelelős:

**VÁTERV95 Kft.**

1012 Budapest, Logódi u. 50.

**Molnár Attila** ügyvezető igazgató

építész:

**SAKRA Stúdió Műemlék- Építészeti és Szolgáltató Kft.**

2092. Budakeszi Petőfi u. 41.

**Szabó Zoltán**

okl. építész-mérnök, vezető tervező ÉI-13/0747

**Kralovánszky Réka**

okl. építész-mérnök, vezető tervező,  
műemlékvédelmi szakmérnök ÉI/01-1384

statika:

**KAMARAS.o.k. Bt.**

**Kamarás Ferenc**

okl. építőmérnök, statikus vezető tervező SZ-T 01-01429

épületgépészet

**Piraton Komplex Kft.**

**Kalmár József**

okl. gépészmérnök, gépész vezető tervező G-T 01-6419

épületvillamosság

**Piraton Komplex Kft.**

**Balogh Lajos**

okl. villamosmérnök, elektromos vezető tervező V-T 01-2477


rajz megnevezése:

**Galériaszintű alaprajz**

m=1:100

**É-3**

EZ A TERV A SAKRA STÚDIÓ KFT SZELLEMI TERMÉKE, VÉDELMI JOGSZABÁLY BIZTOSÍTJA!

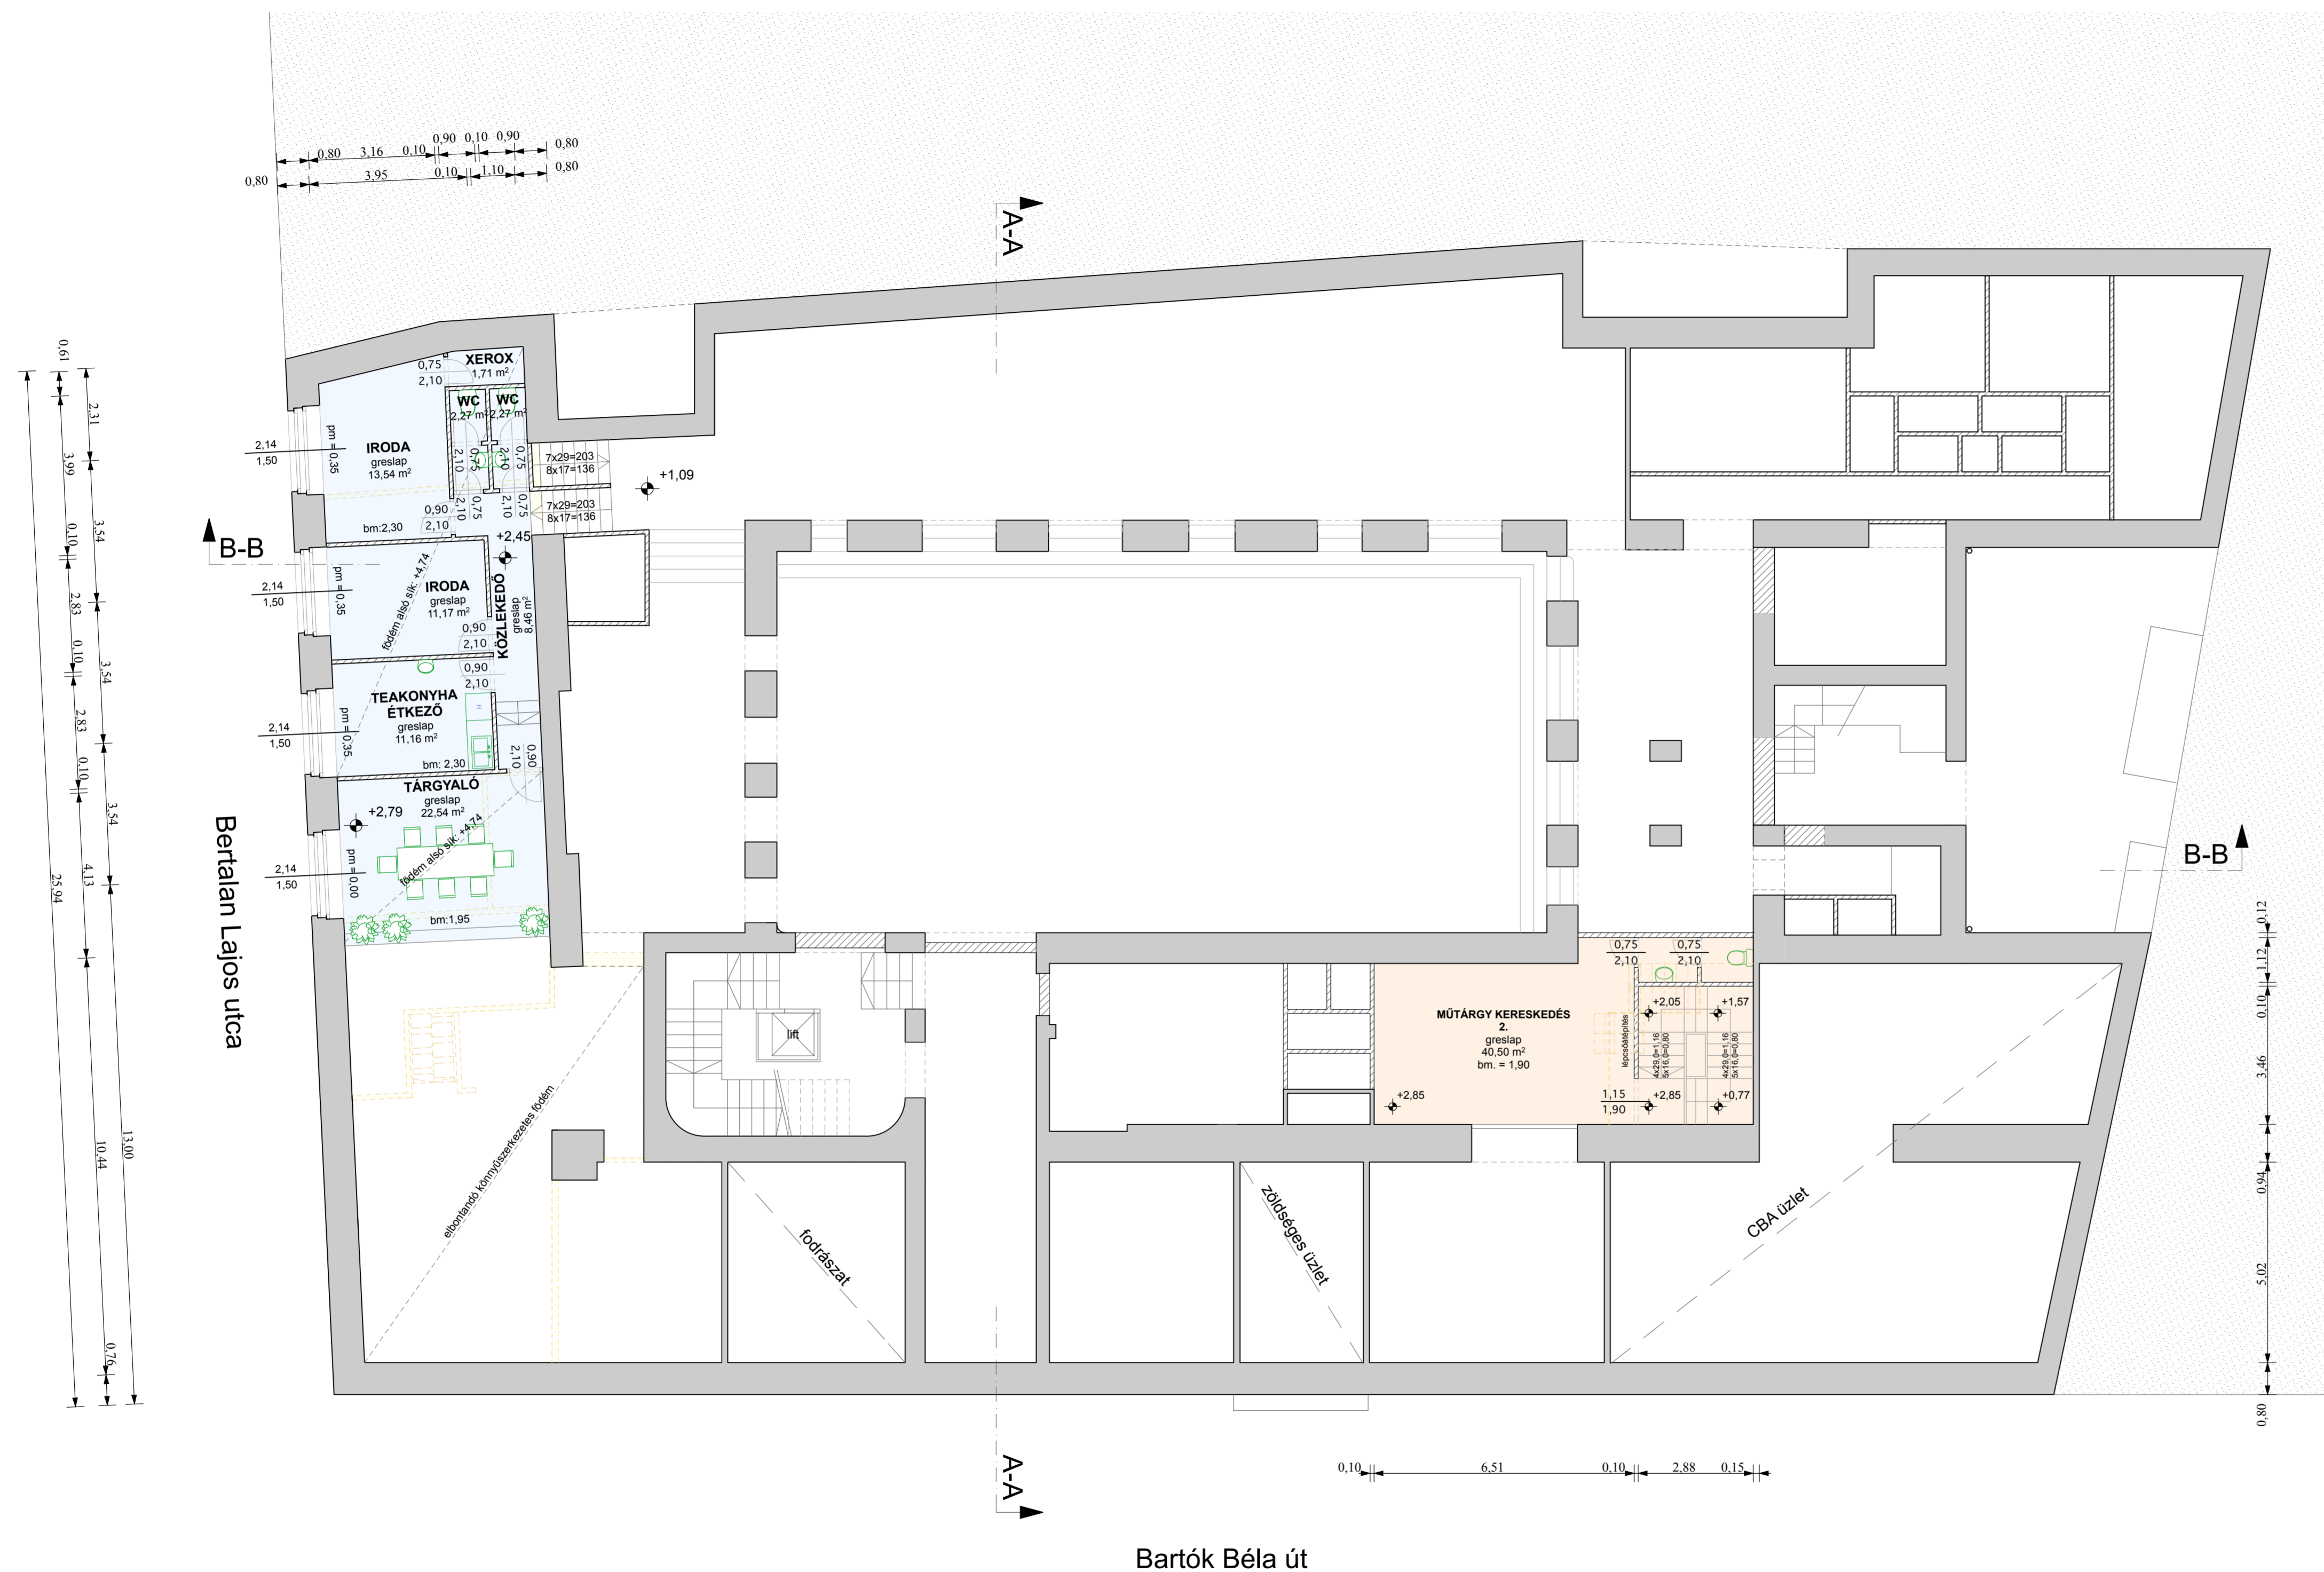

Bartók Béla út