


- meglévő falazott szerkezetek
- új falazott szerkezetek
- bontandó szerkezetek
- belső udvar
- közönség forgalmi területei
- kiállítóterek - galéria
- Üzemi - fenntartási területek
- Épületgépészet helyiségei

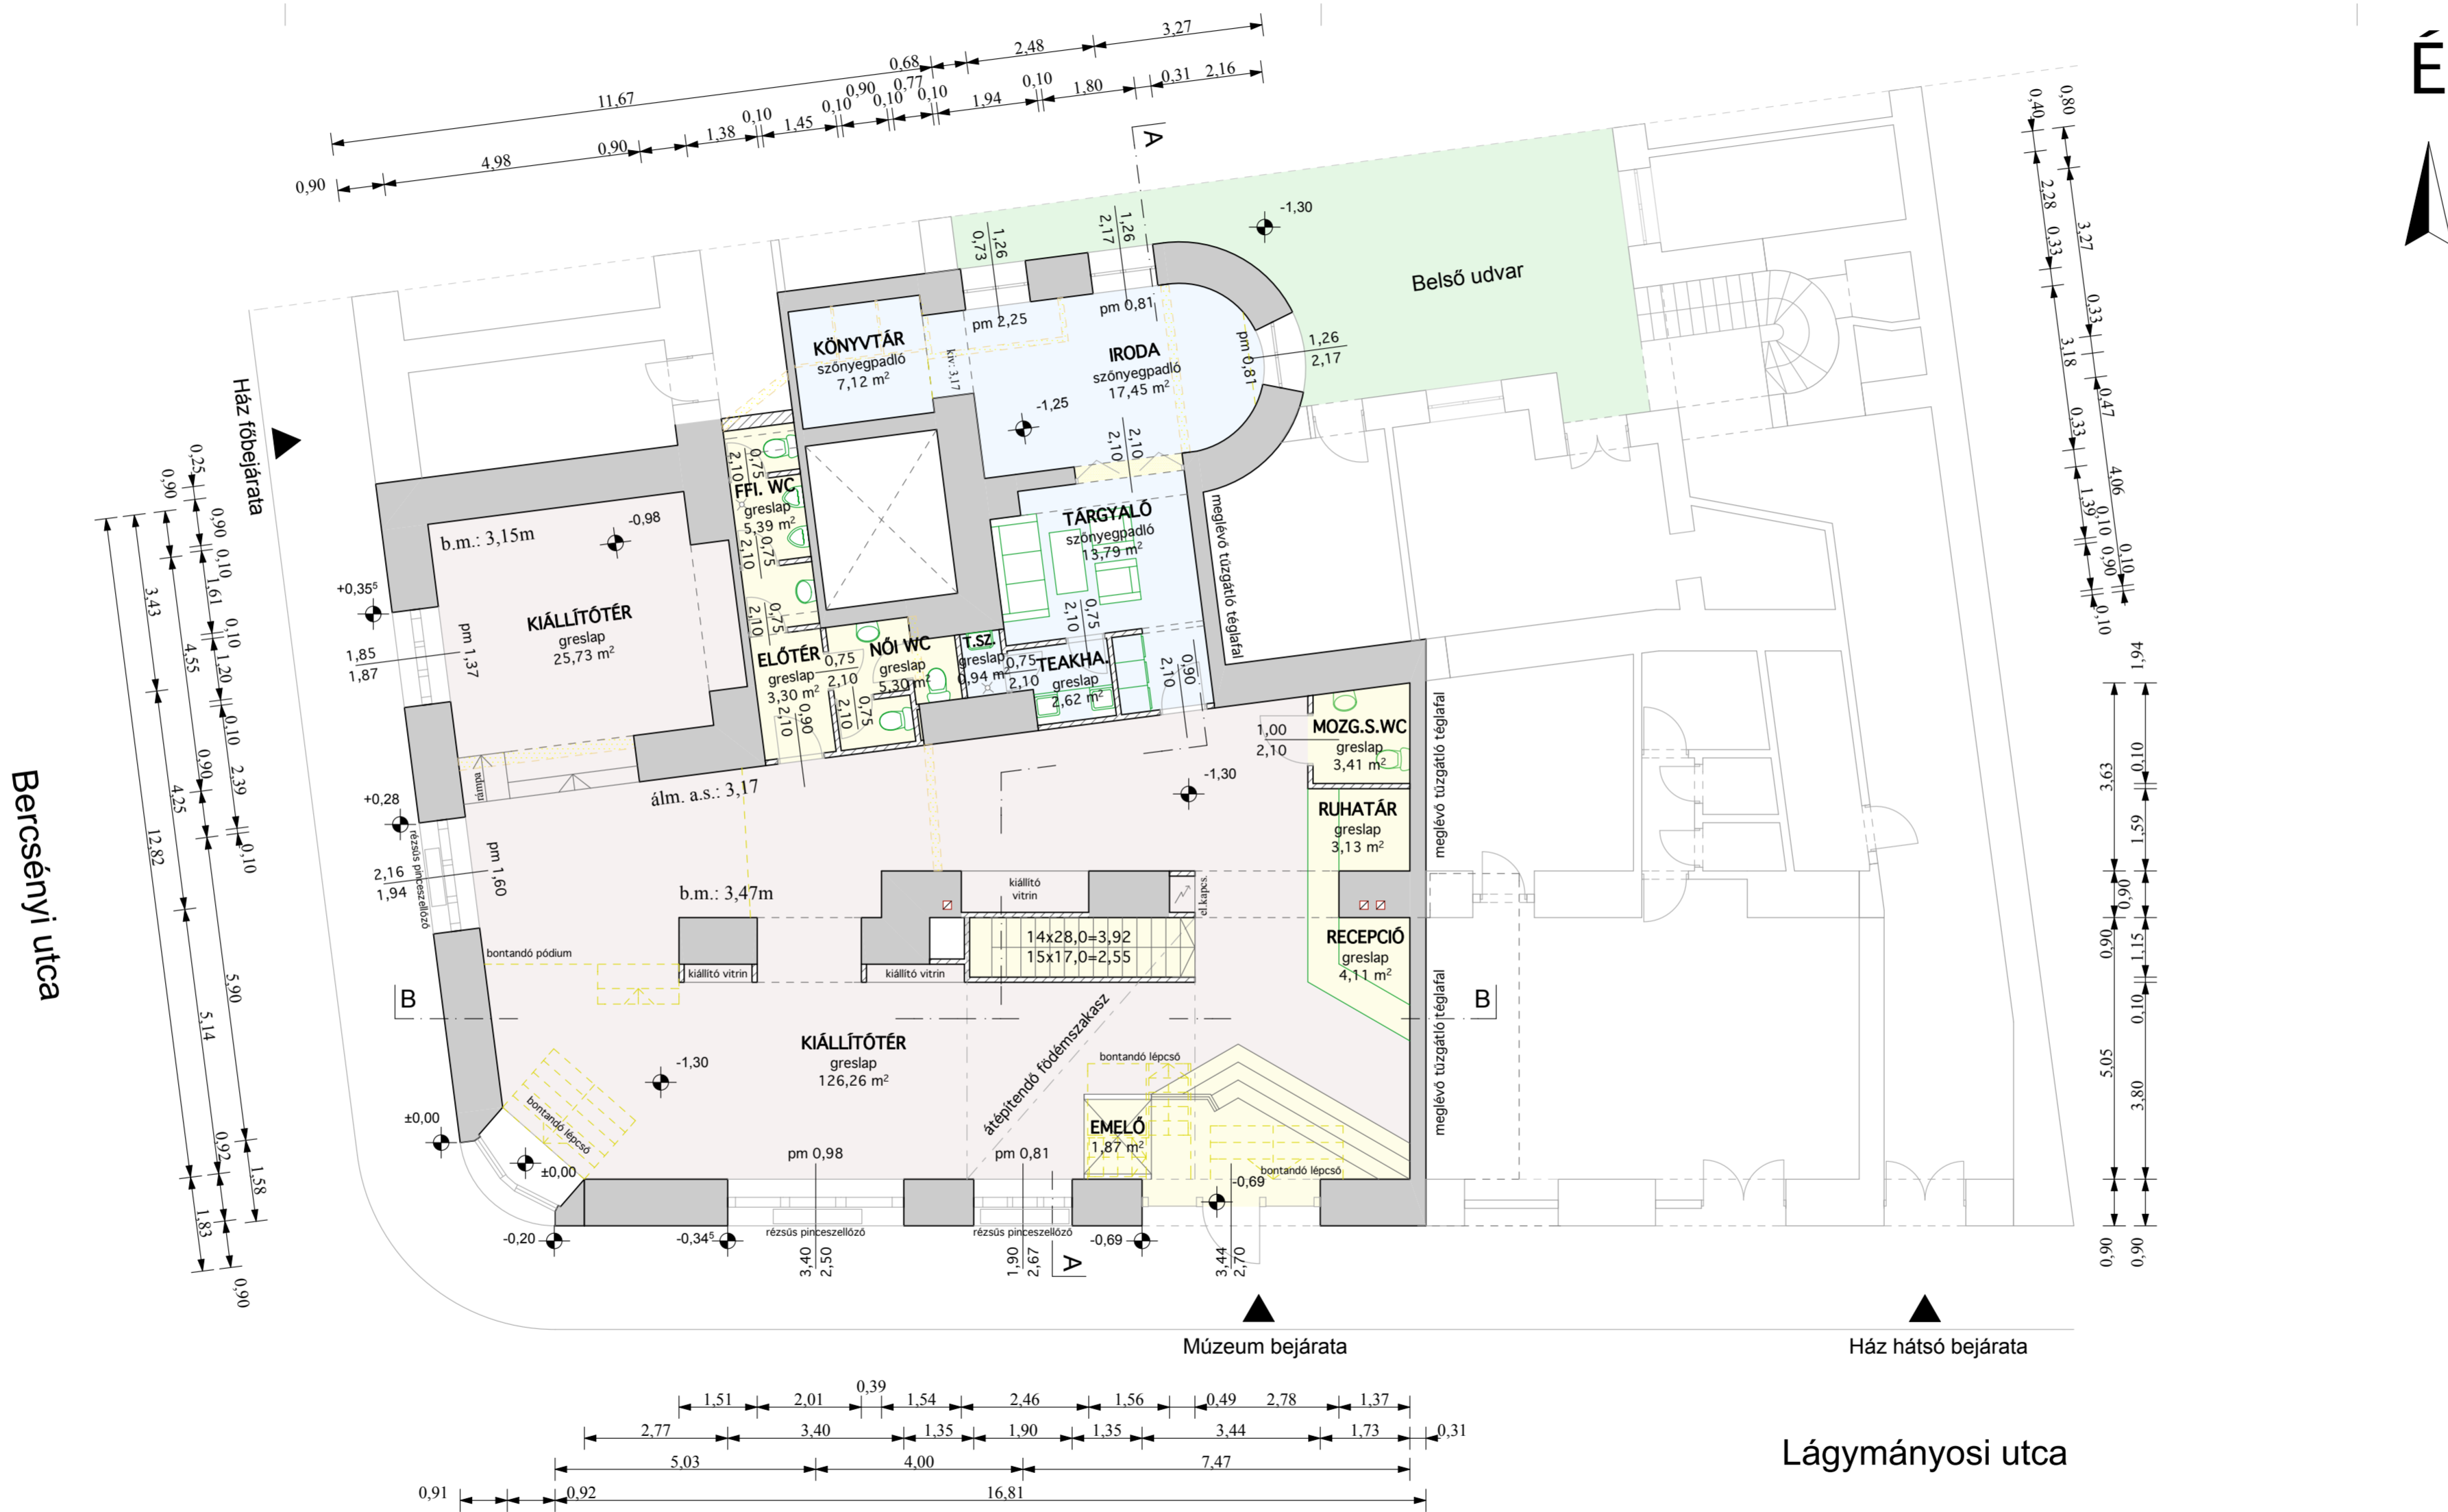

Újbuda Kulturális Városközpont Integrált Városfejlesztési Program

**Helytörténeti Múzeum**

1111. Budapest, Bercsényi utca 10. HRSZ 4995/1

**ÉPÍTÉSI ENGEDÉLYEZÉSI TERV**

2010. július hó

Budapest Főváros XI. kerület Újbuda Önkormányzata

1113. Budapest, Bocskai út 39/41.

témafelelős:

**VÁTERV95 Kft.**  
1012 Budapest, Logódi u. 50.  
**Molnár Attila** ügyvezető igazgató

építész:

**SZAKRA Stúdió Műemléki-Építészeti és Szolgáltató Kft.**  
2092. Budakeszi Petőfi u. 41.

**Szabó Zoltán**

okl. építésmérnök, vezető tervező E1-13/0747

**Kralovánszky Réka**

okl. építésmérnök, vezető tervező,  
műemlékvédelmi szakmérnök E1/01-1384

statika:

**KAMARAS.o.k. Bt.**

**Kamarás Ferenc**  
okl. építőmérnök, statikus vezető tervező SZ-T 01-01429

épületgépészet

**Piraton Komplex Kft.**

**Kalmár József**  
okl. gépészmérnök, gépész vezető tervező G-T 01-6419

épületvillamosság

**Piraton Komplex Kft.**

**Balogh Lajos**  
okl. villamsmérnök, elektromos vezető tervező V-T 01-2477

rajz megnevezése:

**Alagsori alaprajz**

m=1:100

**É-2**

ÉZ A TERV A SZAKRA STÚDIÓ KFT SZELLEMI TERMEKE, VÉDELMET JOGSZABALY BIZTOSÍTJA!